
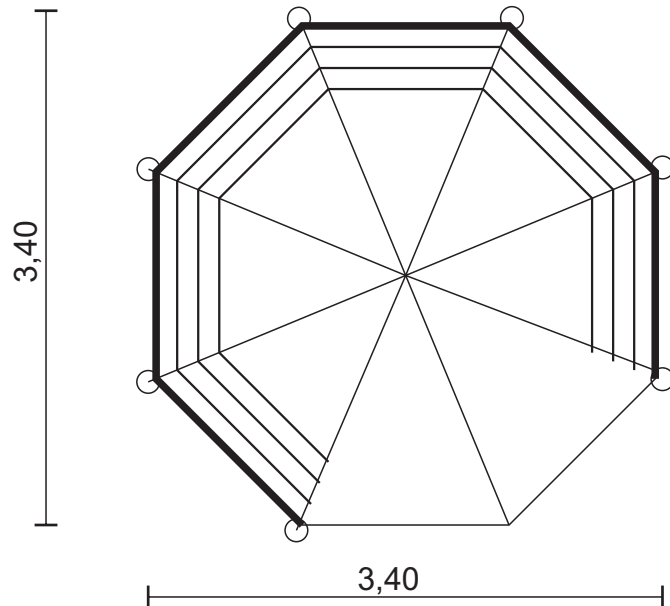


funktionale Beschreibung: Kurpavillons

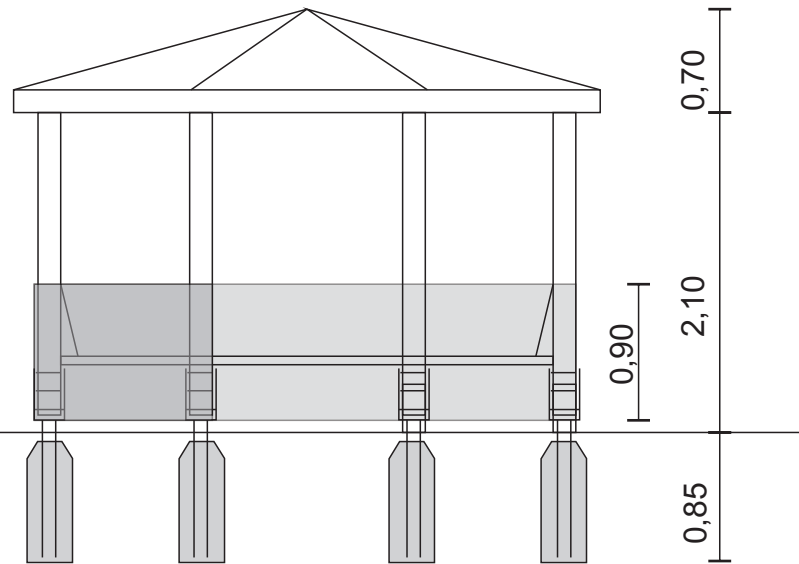

Angebot nach Leistungsprogramm

Liefern und aufzustellen sind voraussichtlich 4 achteckige Holzpavillons gemäß nebenstehender Skizze. Die Holzteile haben keine Berührungspunkte zum Boden (Pfostenschuhe). Die Materialwahl erfolgt von Seiten des Bieters, es ist zu beachten, dass die Gesamtwirkung des Pavillons gemäß dem Umfeld des Kurparks mittleren bis gehobenen Ansprüchen zu genügen hat. Die Innenausstattung erfolgt durch Sitzbänke, in der Skizze ist aus Gründen der Übersichtlichkeit kein Tisch dargestellt, dieser ist ebenfalls im Angebot zu berücksichtigen.

Ein Windschutz umschließt das Oktaeder auf 6 Seiten. Die Statik ist nachzuweisen.

Auftraggeber:  Samtgemeinde Bederkesa Am Markt 8 27624 Bad Bederkesa		Projekt: Kurpark Bederkesa	
Auftragnehmer: PLANUNGSBÜRO G. & L. HOPPE Partnerschaft Landschaftsarchitekten BDLA Im Grabensmoor 22 27580 Bremerhaven Tel.: 0471 80 60 - 745 Fax: 80 60 - 747 E-Mail: info@buero-hoppe.de		Thema: Vorentwurf Detail Pavillons	
Maßstab: 1: 50		Bearbeiter: GH / LH	
Datum: 17.12.2009		Nr.: _____	
Änderungen			